

アルファあなぶきホール


(香川県民ホール)

小ホール舞台平面図

TEL 087-823-3131 FAX 087-823-3124
縮尺 1:100

間口 14.5m (8間)
奥行 15.2m (8間5尺)
高さ 9m (30尺)
費子 21m (70尺)

搬入口
W4,000×W4,000

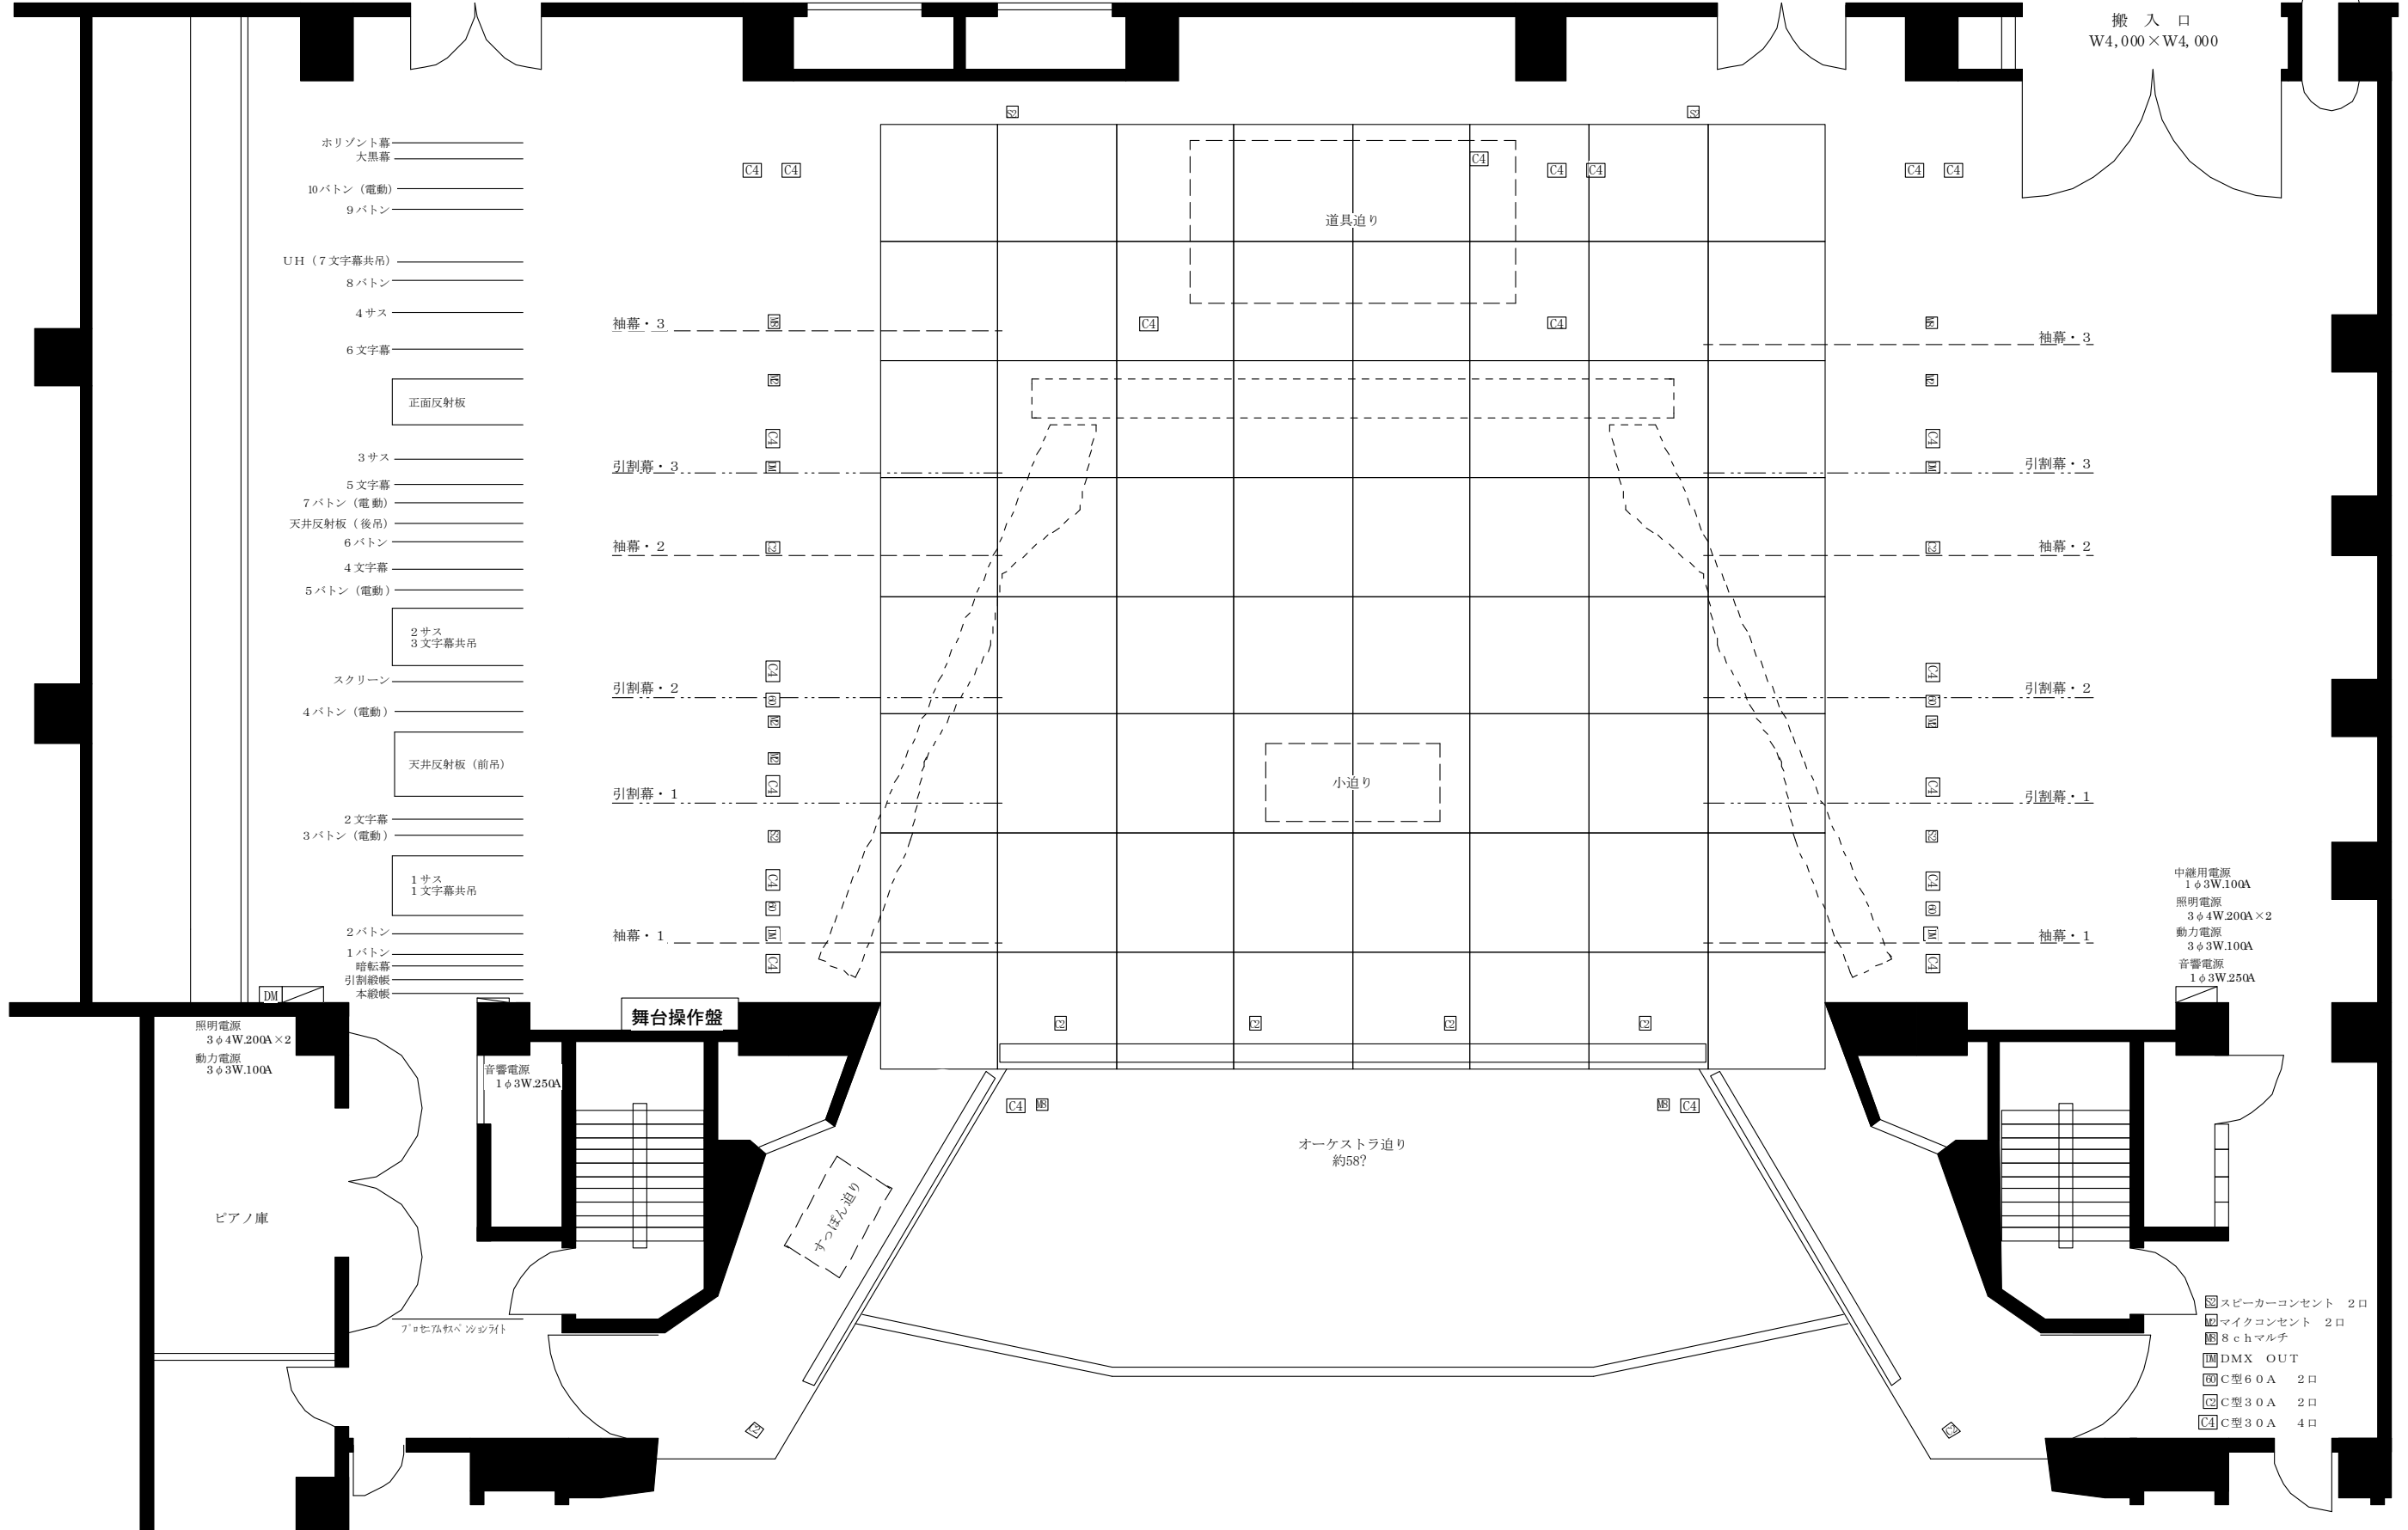

- _____ ホリゾン幕
- _____ 大黒幕
- _____ 10ボタン (電動)
- _____ 9ボタン
- _____ UH (7文字幕共吊)
- _____ 8ボタン
- _____ 4サス
- _____ 6文字幕
- _____ 正面反射板
- _____ 3サス
- _____ 5文字幕
- _____ 7ボタン (電動)
- _____ 天井反射板 (後吊)
- _____ 6ボタン
- _____ 4文字幕
- _____ 5ボタン (電動)
- _____ 2サス
- _____ 3文字幕共吊
- _____ スクリーン
- _____ 4ボタン (電動)
- _____ 天井反射板 (前吊)
- _____ 2文字幕
- _____ 3ボタン (電動)
- _____ 1サス
- _____ 1文字幕共吊
- _____ 2ボタン
- _____ 1ボタン
- _____ 暗転幕
- _____ 引割板
- _____ 本設板

照明電源
3φ4W200A×2
動力電源
3φ3W100A

ピアノ庫

音響電源
1φ3W.250A

舞台操作盤

すっばり通り

オーケストラ迫り
約58?

道具通り

小迫り

中継用電源
1φ3W.100A
照明電源
3φ4W200A×2
動力電源
3φ3W.100A
音響電源
1φ3W.250A

- スピーカーコンセント 2口
- マイクコンセント 2口
- 8chマルチ
- DMX OUT
- C型60A 2口
- C型30A 2口
- C型30A 4口