


**アルファあなぶきホール**  
 (香川県県民ホール)  
**小ホール舞台断面図**  
 TEL 087-823-3131 FAX 087-823-3124  
 縮尺 1:100

間口	14.5m (8間)
奥行	15.2m (8間5尺)
高さ	9m (30尺)
簀子	21m (70尺)

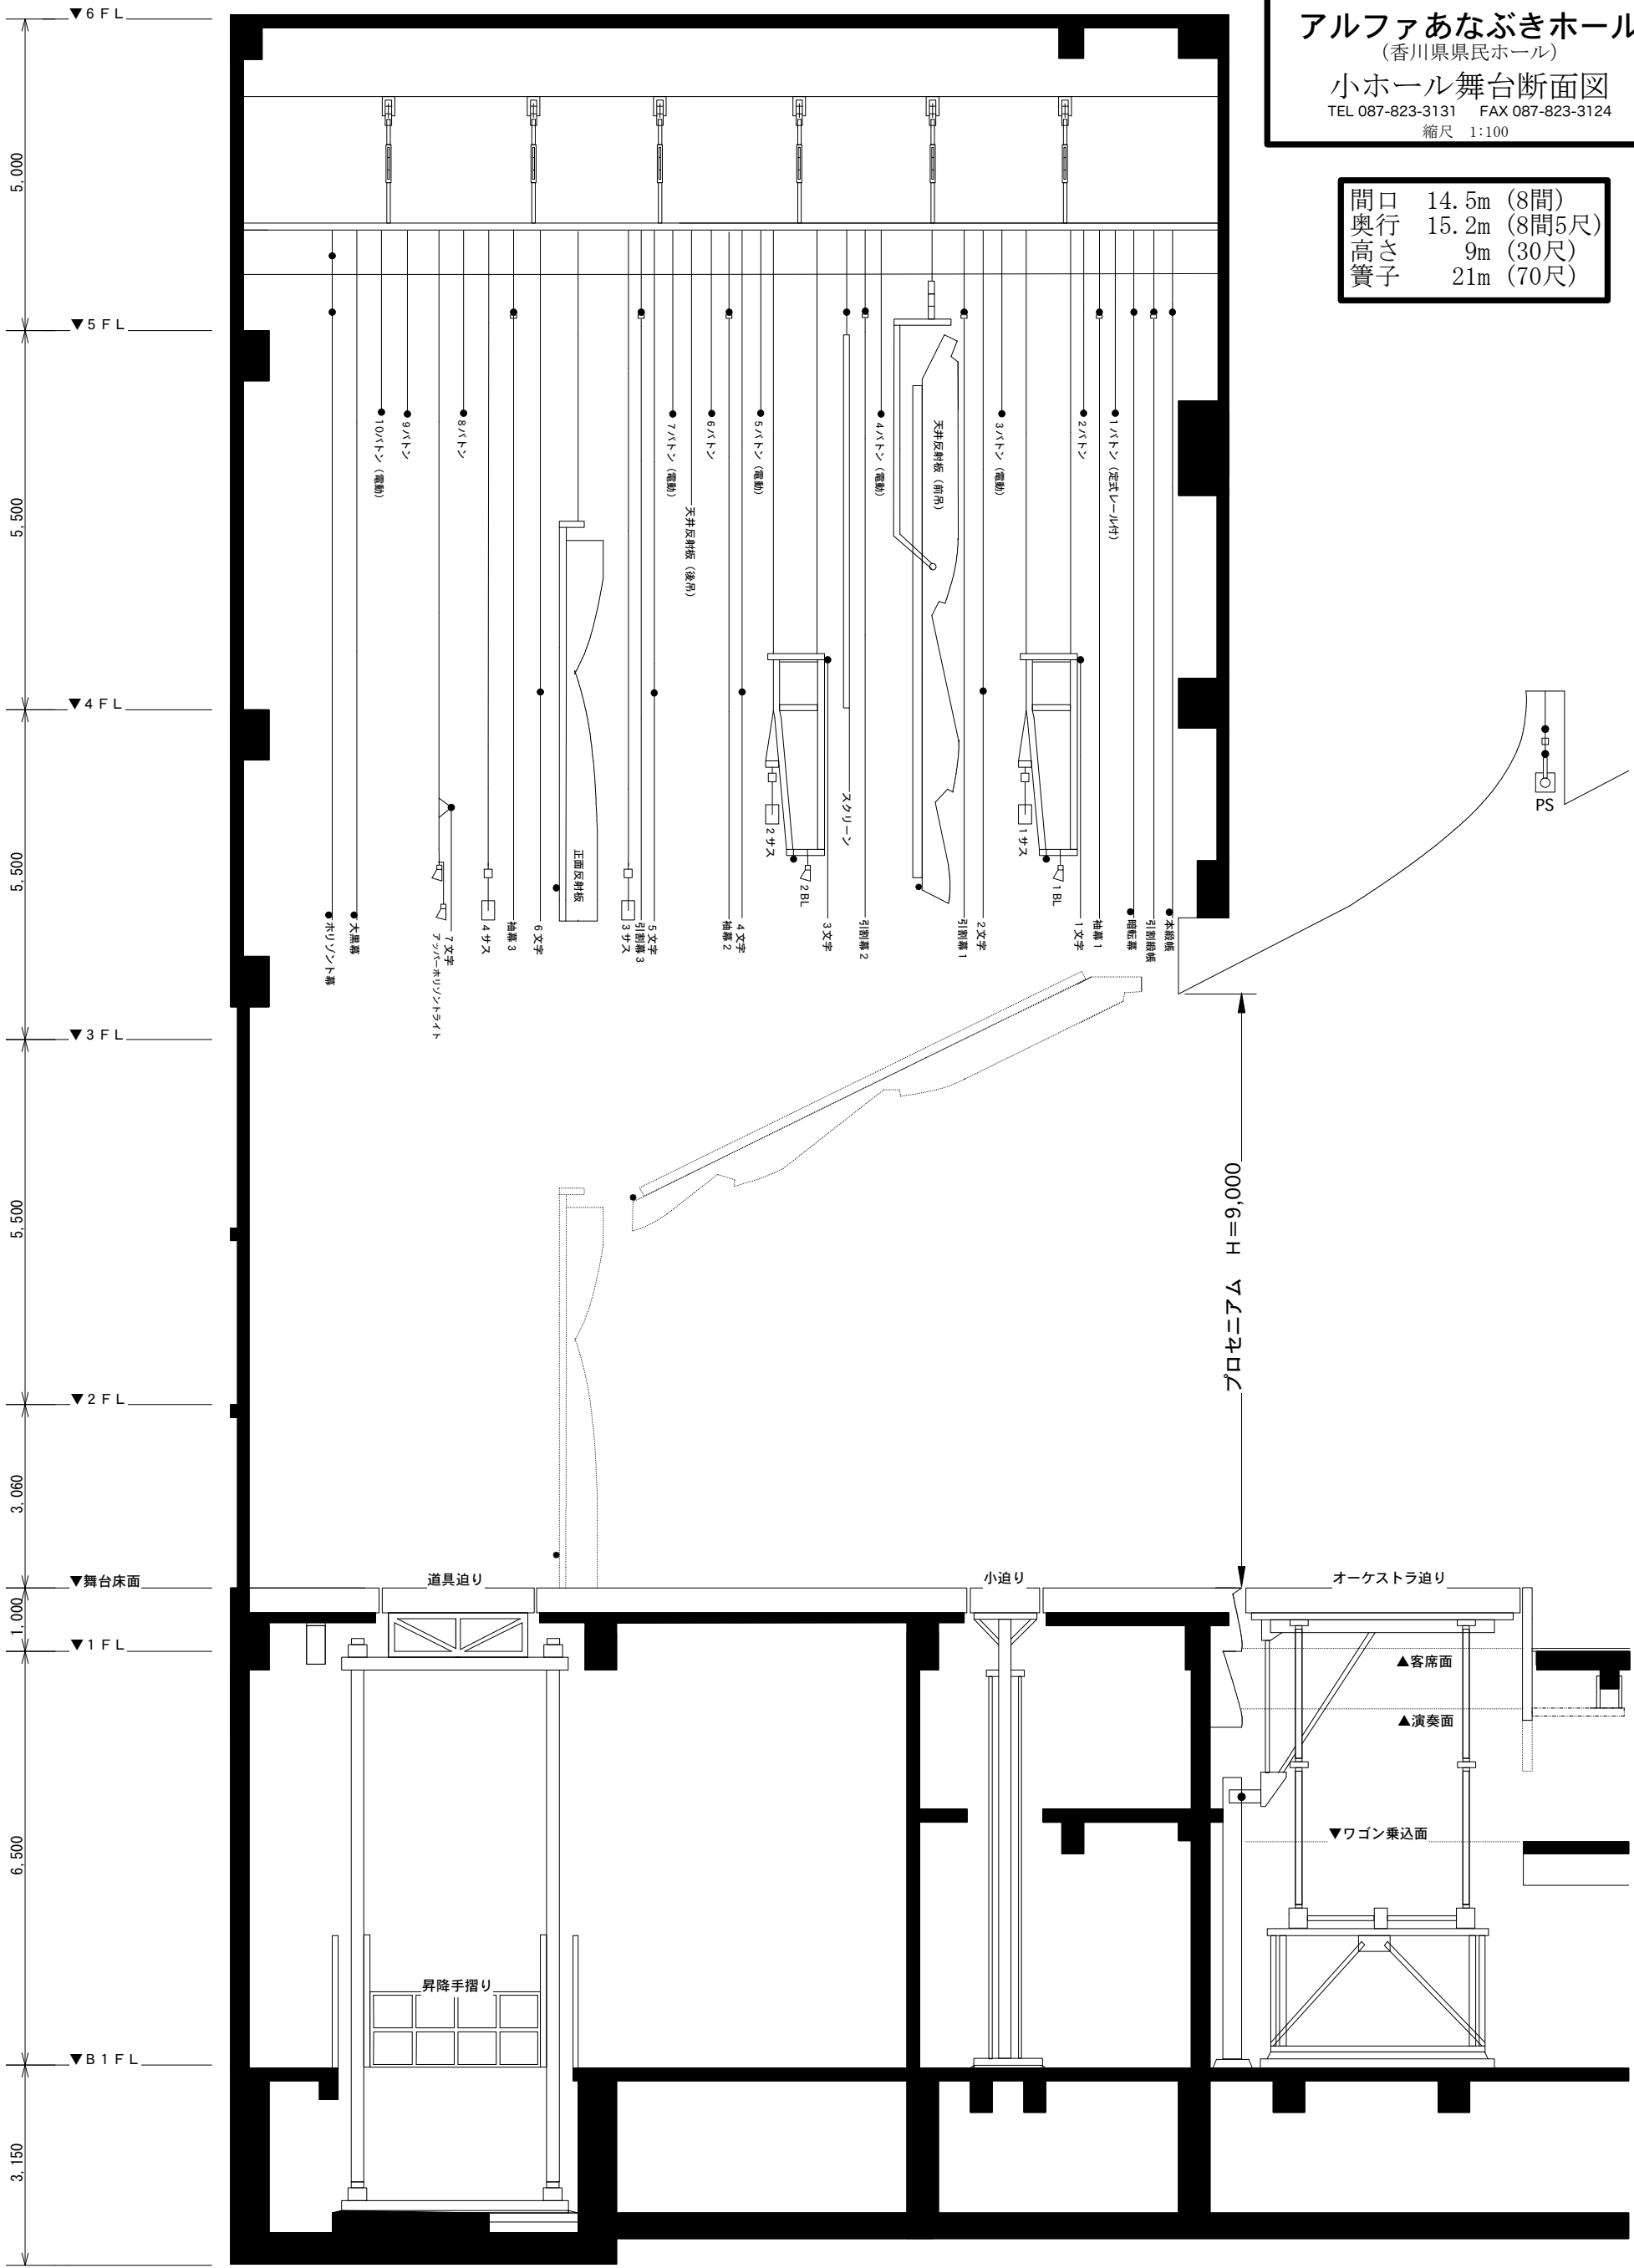

▼6 FL  
5,000  
▼5 FL  
5,500  
▼4 FL  
5,500  
▼3 FL  
5,500  
▼2 FL  
3,060  
▼舞台床面  
1,000  
▼1 FL  
6,500  
▼B1 FL  
3,150

プロセニアム H=9,000

●1バトン (定式ルーラー付)  
●2バトン  
●3バトン (電動)  
●4バトン (電動)  
●5バトン (電動)  
●6バトン  
●7バトン (電動)  
●8バトン  
●9バトン  
●10バトン (電動)

天井反射板 (前用)  
天井反射板 (後用)  
正面反射板

スタリオン  
2サス  
2BL  
3文字  
引割幕2  
2文字  
引割幕1  
1サス  
1BL  
1文字  
1サス  
1文字  
1サス

本組機  
引割機  
環形幕  
6文字  
4サス  
7文字  
ツバハ-ホリソントライト  
大機幕  
ホリソント幕

道具迫り 小迫り オーケストラ迫り

▲客席面  
▲演奏面  
▼ワゴン乗込面

昇降手摺り