


アルファあなぶきホール（香川県県民ホール）大ホールすのこ構造図（竣工図）

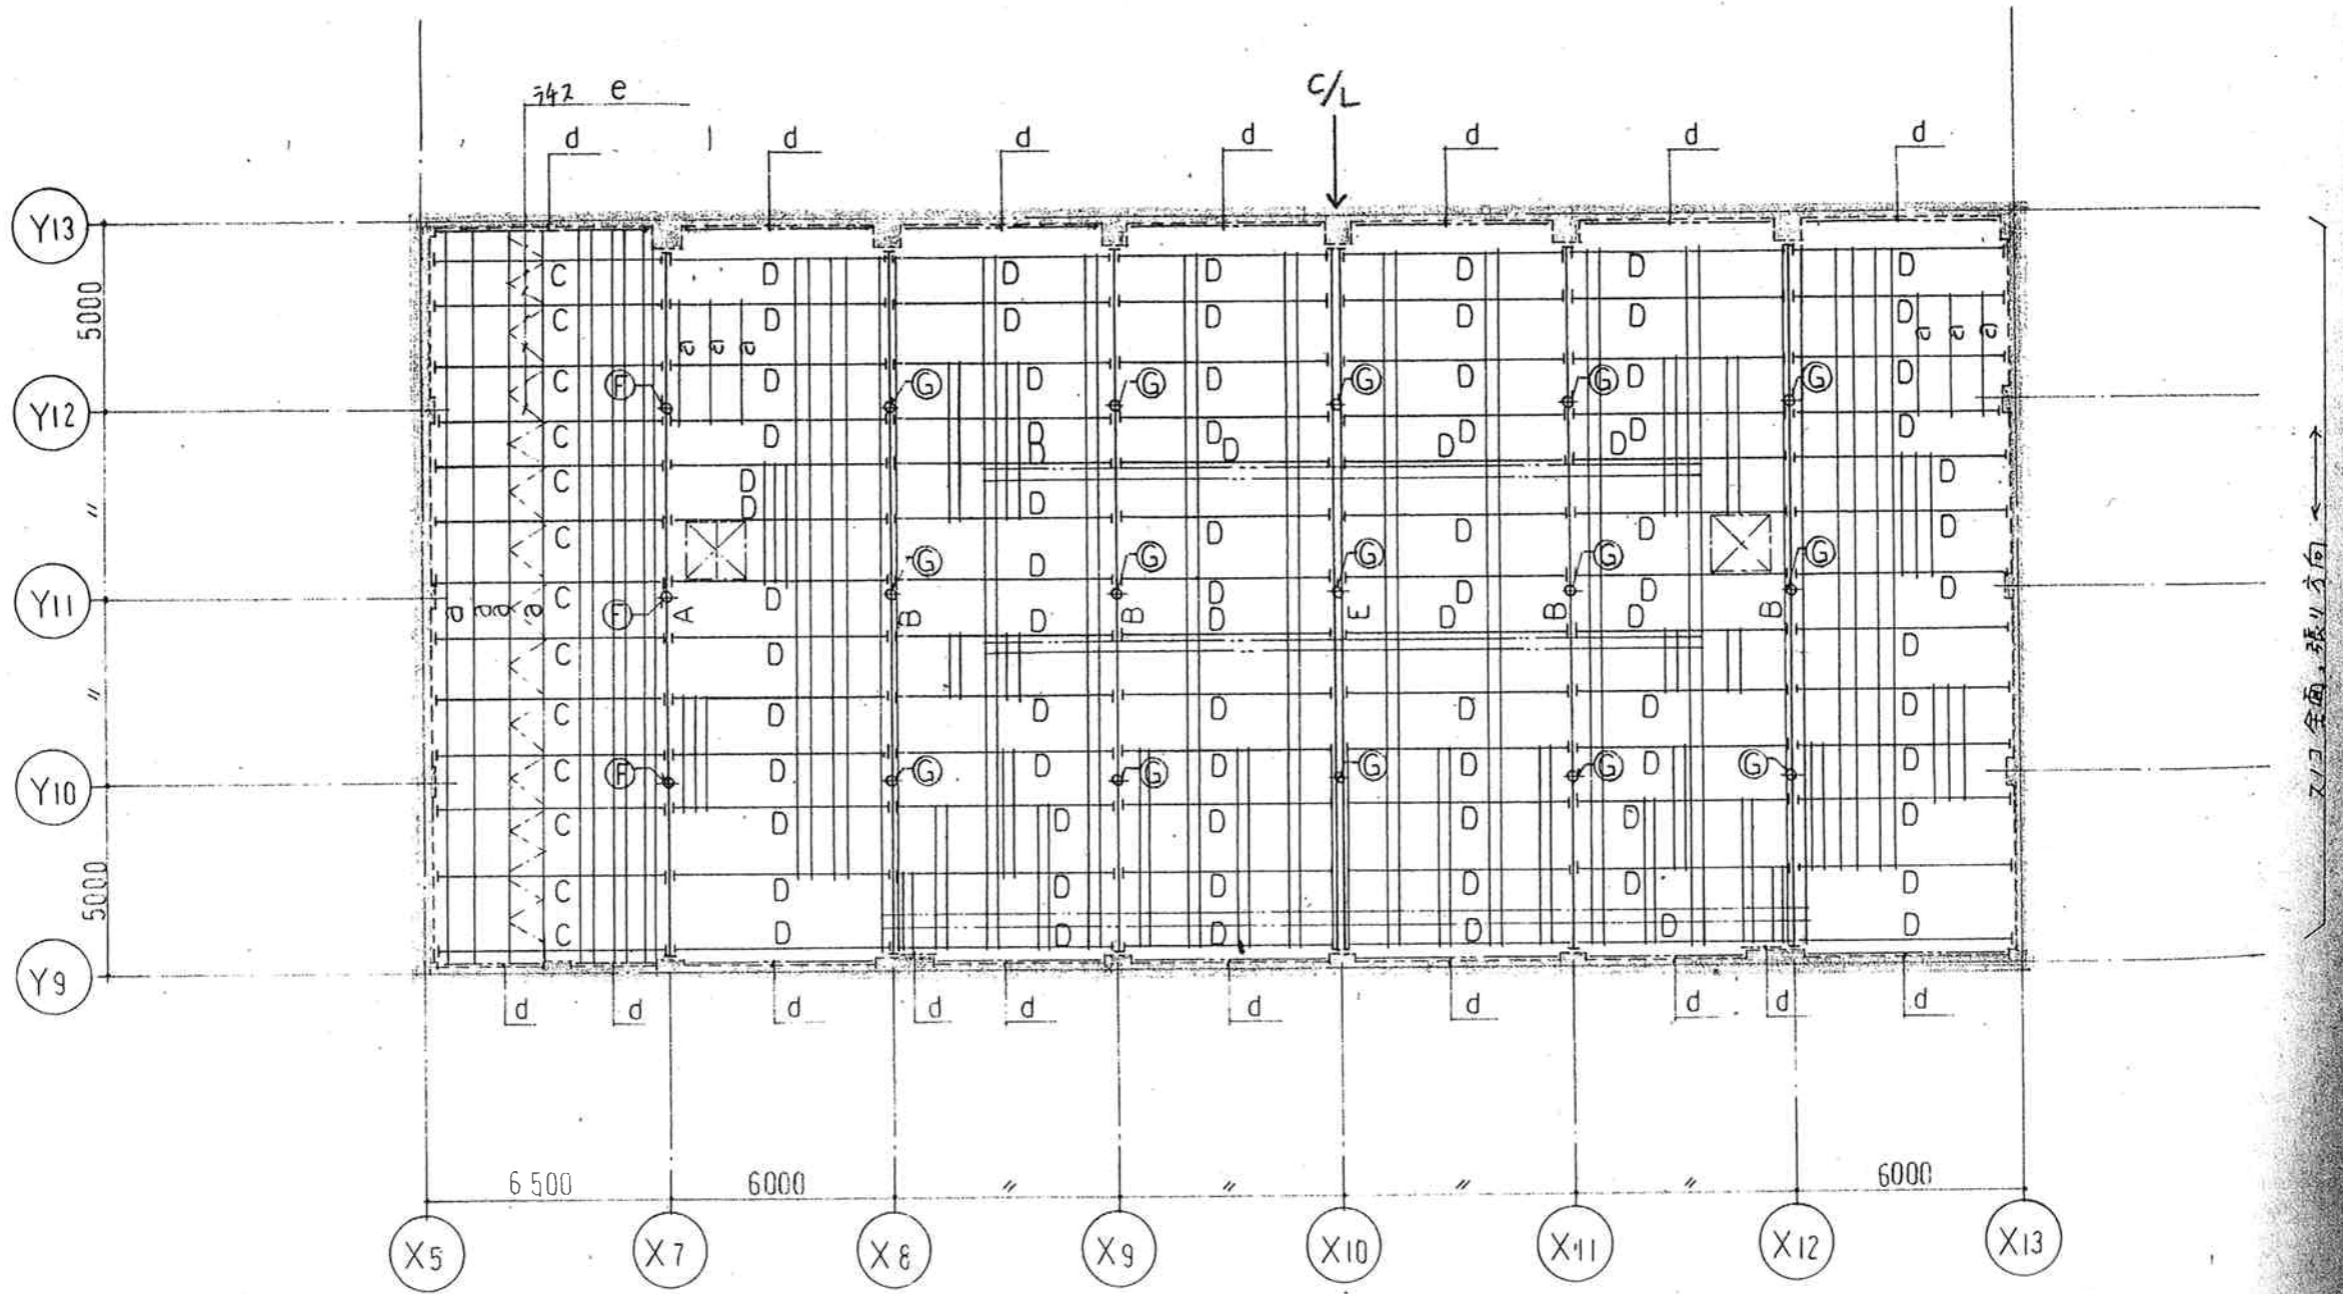

スノコ伏図 1/200  
 ↑  
 C/L

特記以外は総てb材とする。

スノコ全面、張り方向 ←

アルファあなぶきホール（香川県県民ホール）大ホールすのこ部材リスト（竣工図）

部 材 リ ス ト

符号	部 材	備 考
A	H - 350 x 175 x 7 x 11	
B	H - 300 x 150 x 6 x 9	
C	H - 350 x 175 x 7 x 11	
D	H - 300 x 150 x 6 x 9	
E	2C - 300 x 90 x 9	
F	$\phi$ - 101.6 x 4.0	
G	$\phi$ - 76.3 x 4.0	
a	H - 150 x 150 x 7 x 10	
b	C - 125 x 65 x 6	
d	C - 100 x 50 x 5	スノコ 骨材 仕込に特記以外も必要に応じ設ける
e	L - 65 x 65 x 6	
スノコ	C - 100 x 50 x 20 x 1.6	@160 全面に張る