
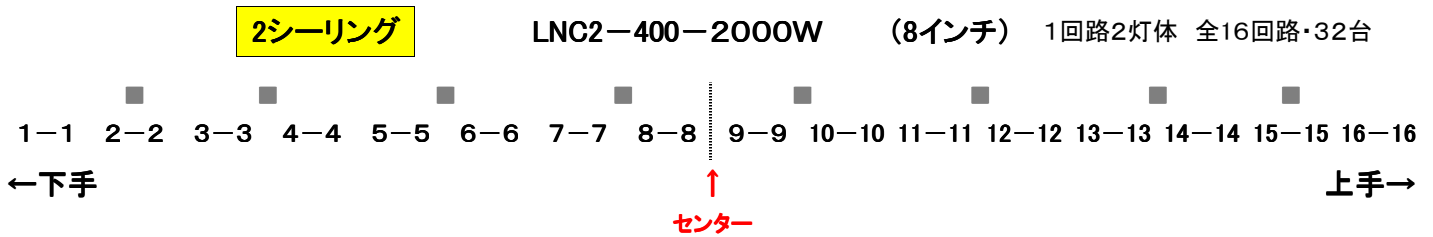


アルファあなぶきホール (香川県県民ホール) 大ホール

シーリング回路表

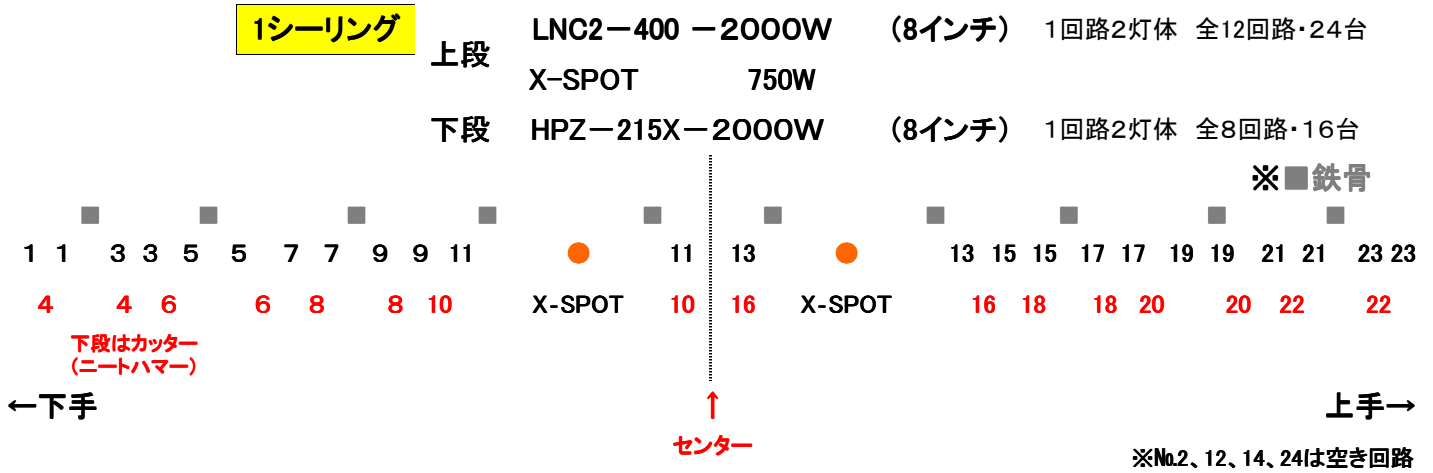

フロント回路表

下手FR				上手FR				
壁側		客席側		4FR				
①	①	②	②	AL-AQS-10R-2-1000W	②	②	①	①
③	③	④	④	AL-AQS-10R-2-1000W	④	④	③	③
3FR		2FR						
①	①	②	②	AL-AQS-10R-2-1000W	②	②	①	①
③	③	④	④	AL-AQS-10R-2-1000W	④	④	③	③
⑤	⑤	⑥	⑥	AL-AQS-10R-2-1000W	⑥	⑥	⑤	⑤
①	①	②	②	AL-AQS-10R-2-1000W	②	②	①	①
③	③	④	④	AL-AQS-10R-2-1000W	④	④	③	③
⑤	⑤	回路は4FR		FQ(ドンテラ) - 1500W	回路は4FR	⑤	⑤	
回路は4FR	⑥	⑥		ソースフォー - 575W	⑥	⑥	回路は4FR	
				ソースフォーズーム - 750W				

先玉26° 36° 有り

アルファあなぶきホール (香川県県民ホール) 小ホール

シーリング回路表

1シーリング

LNC-400 - 1500W (8インチ)

1回路2灯体 全12回路・24台

※■鉄骨

1 1 2 2 3 3 4 4 5 5 6 6 7 7 8 8 9 9 10 10 11 11 12 12

コントロールピン
(1kwハロゲン)

↑
センター

←下手

上手→

2シーリング

LNC-400 - 2000W (8インチ)

1回路2灯体 全12回路・24台

1 1 2 2 3 3 4 4 5 5 6 6 7 7 8 8 9 9 10 10 11 11 12 12

↑
センター

←下手

上手→

客席照射範囲 1CL:2列目 2CL:5列目 センターピン:7列目

フロント回路表

下手FR

壁側 客席側

①	①	①
②	②	②
③	③	③
④	④	⑤

3FR

LNC-1000W
LNC-1000W
LNC-1000W
FQH-1500W

上手FR

客席側 壁側

①	①	①
②	②	②
③	③	③
④	④	⑤

2FR

①	①	①
②	②	②
③	③	③
	④	
	⑤	

LNC-1000W
LNC-1000W
LNC-1000W
ソースフォーズーム
ソースフォー 36°

①	①	①
②	②	②
③	③	③
	④	
	⑤	