



吊り元詳細図 S 1/5

香川県	日本設計	施工 ヤマハサウンドテック株式会社	工事名称 県民ホールグランドホール 舞台音響設備改修工事	作図 H16.11.14	図面番号 YST000
			図面名称 プロセニウムスピーカー	縮尺 1/20.1/5	整理番号 20004293

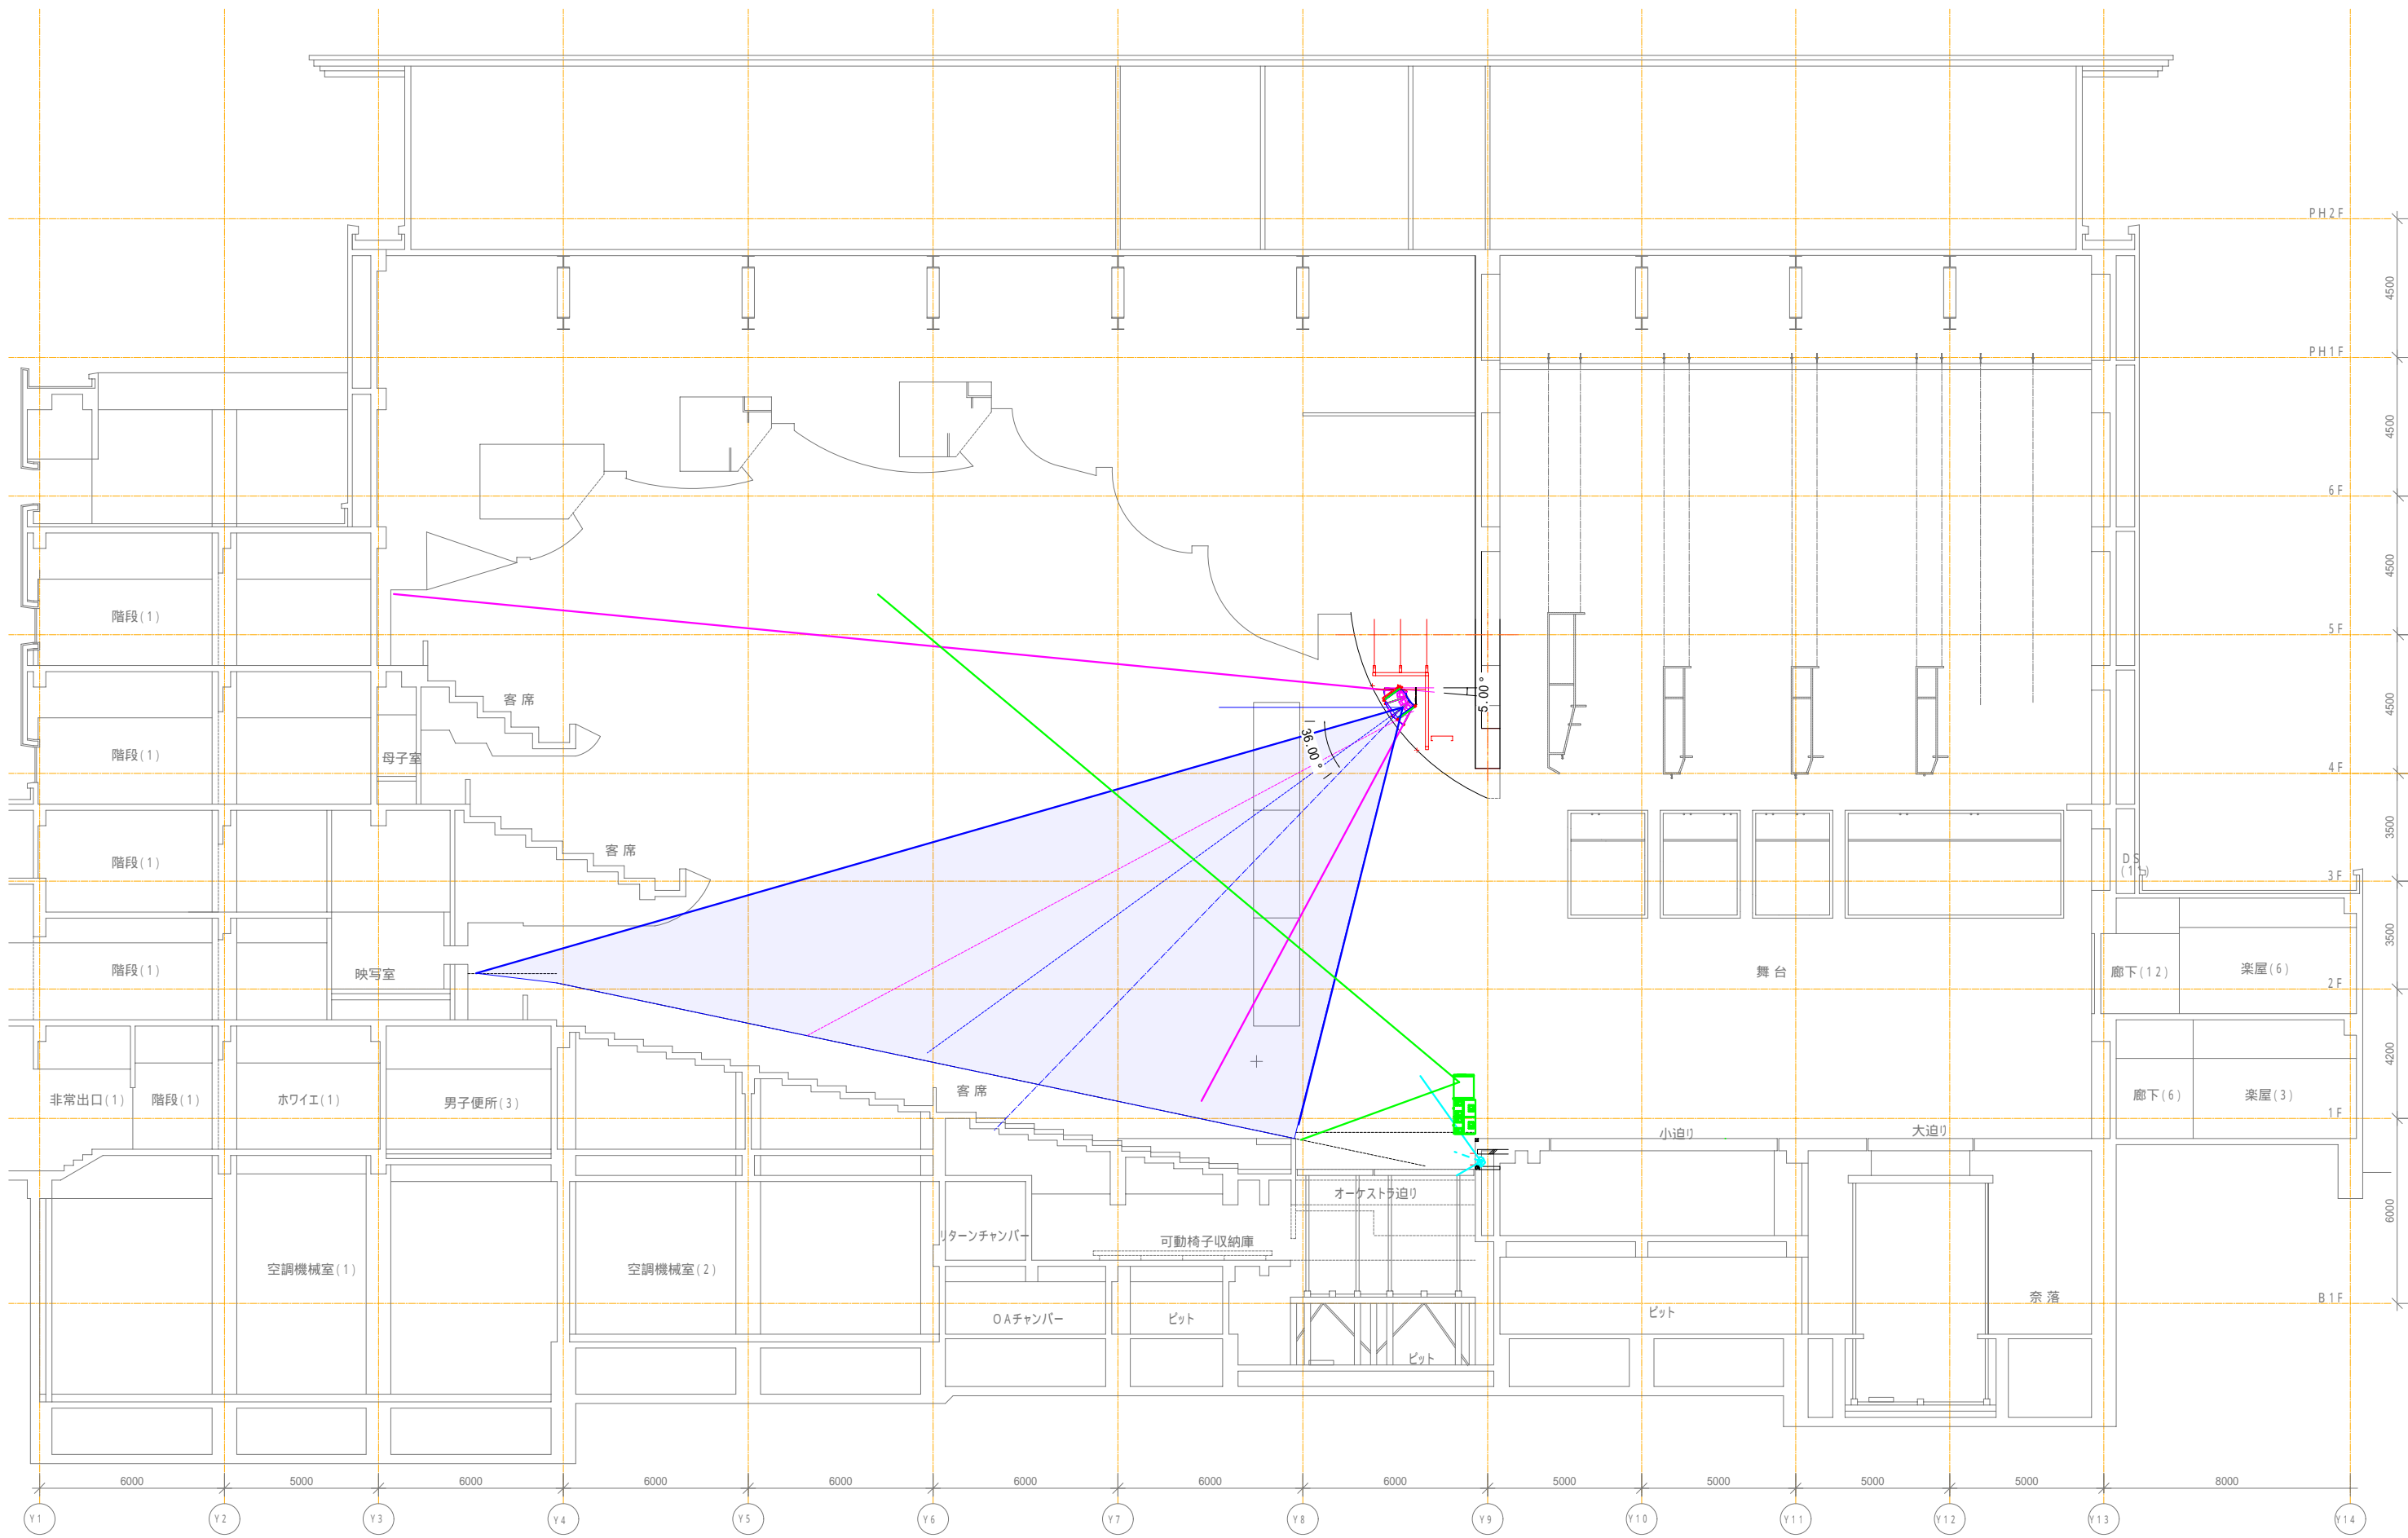

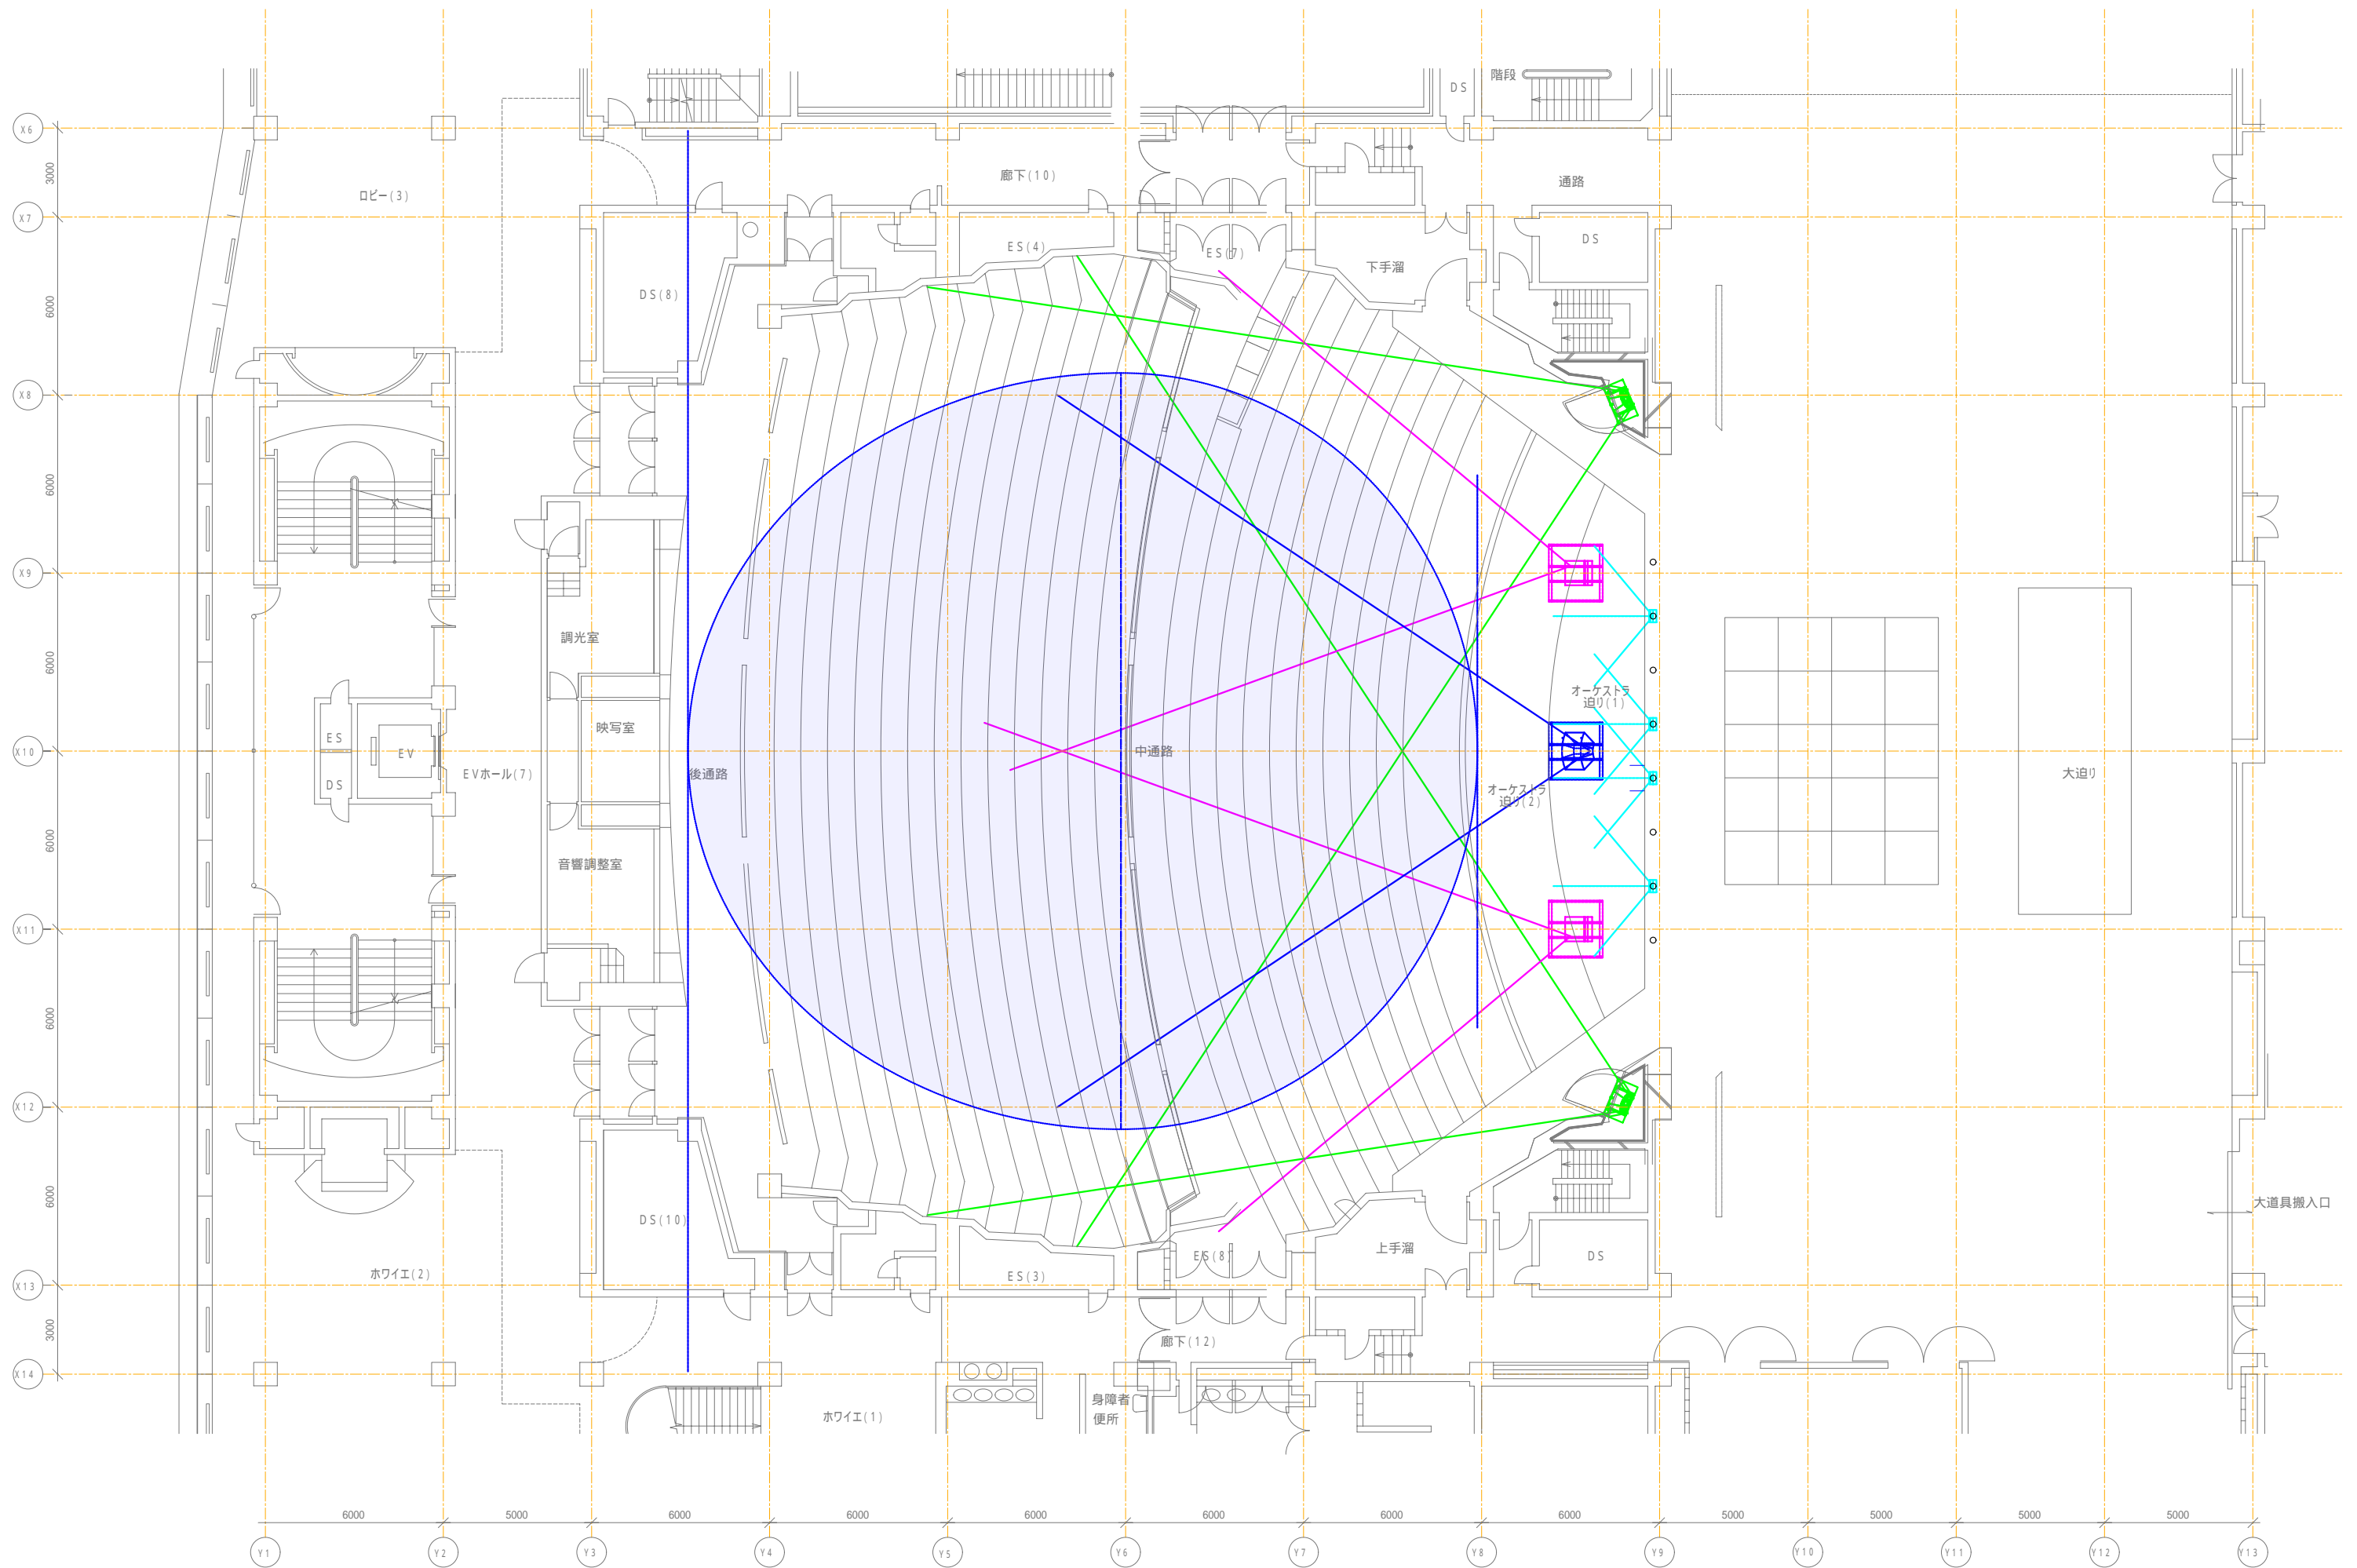

ロビー(3)

廊下(10)

通路

DS(8)

ES(4)

ES(7)

下手溜

DS

調光室

映写室

音響調整室

EVホール(7)

後通路

中通路

オーケストラ 迫り(1)

オーケストラ 迫り(2)

大迫り

ホワイエ(2)

DS(10)

ES(3)

ES(8)

上手溜

DS

ホワイエ(1)

身障者 便所

廊下(12)

大道具搬入口