




2F

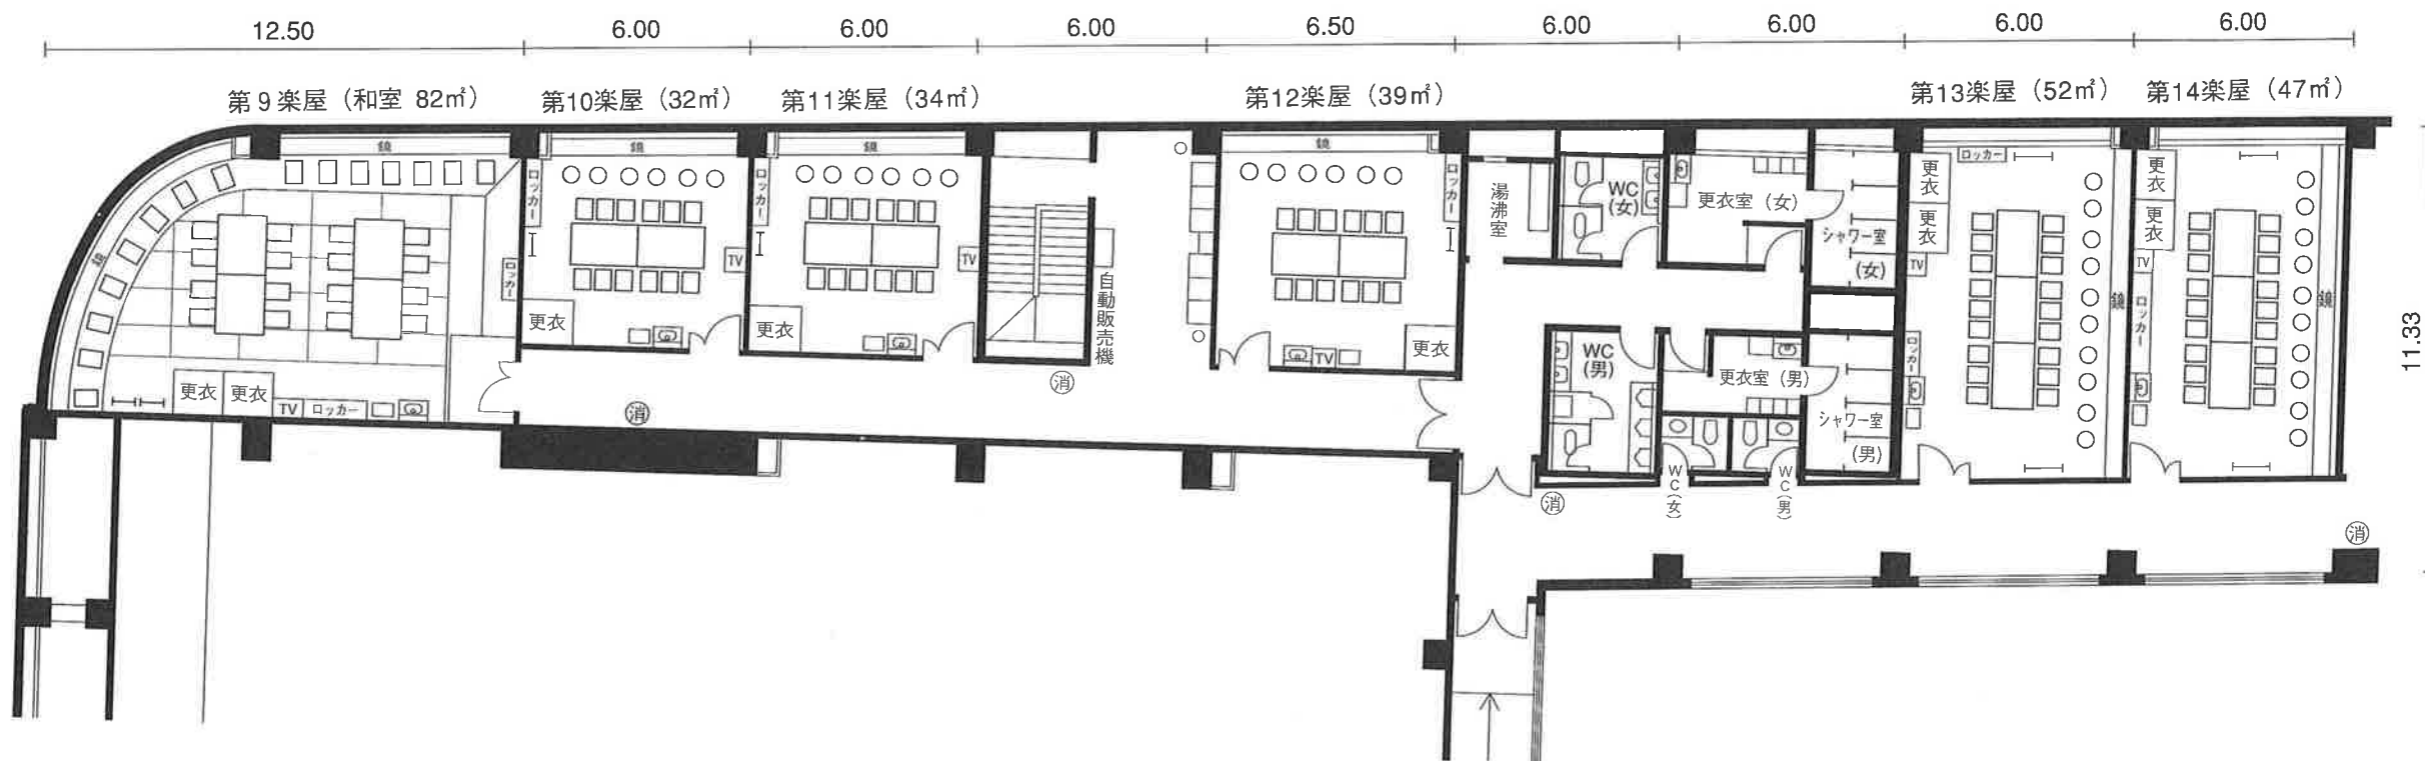

11.33

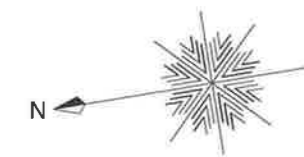

1F

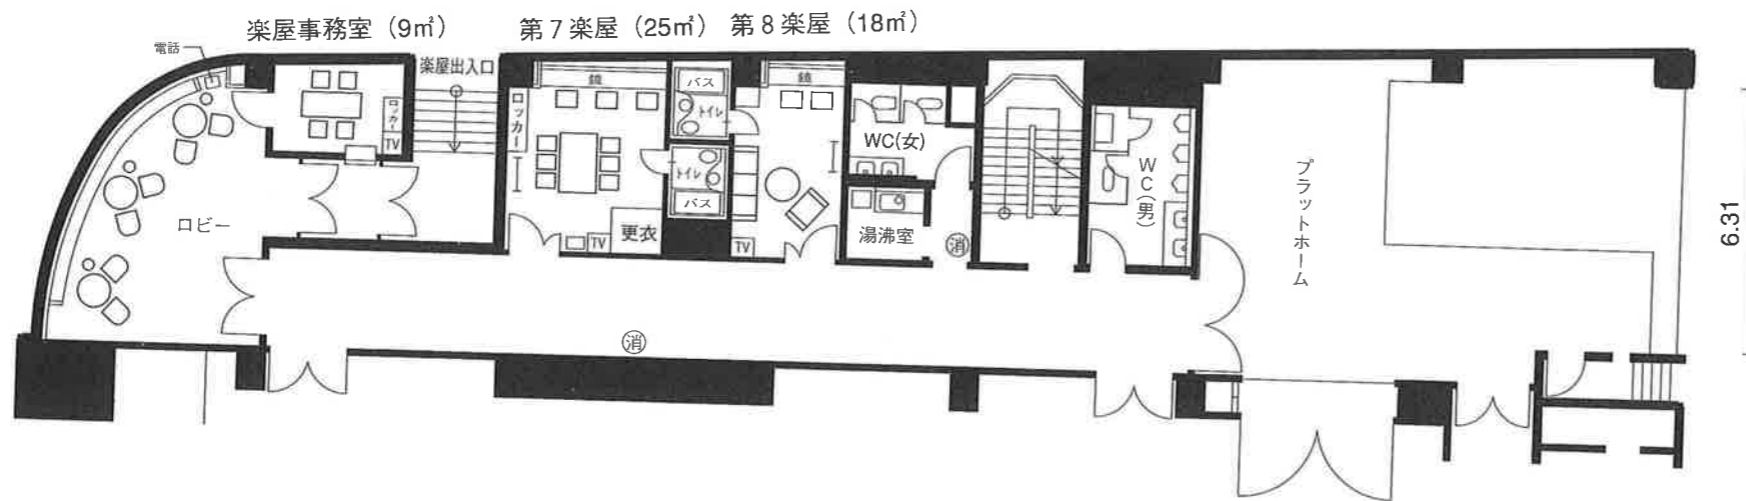

**アルファあなぶきホール
小ホール棟 楽屋 平面図**