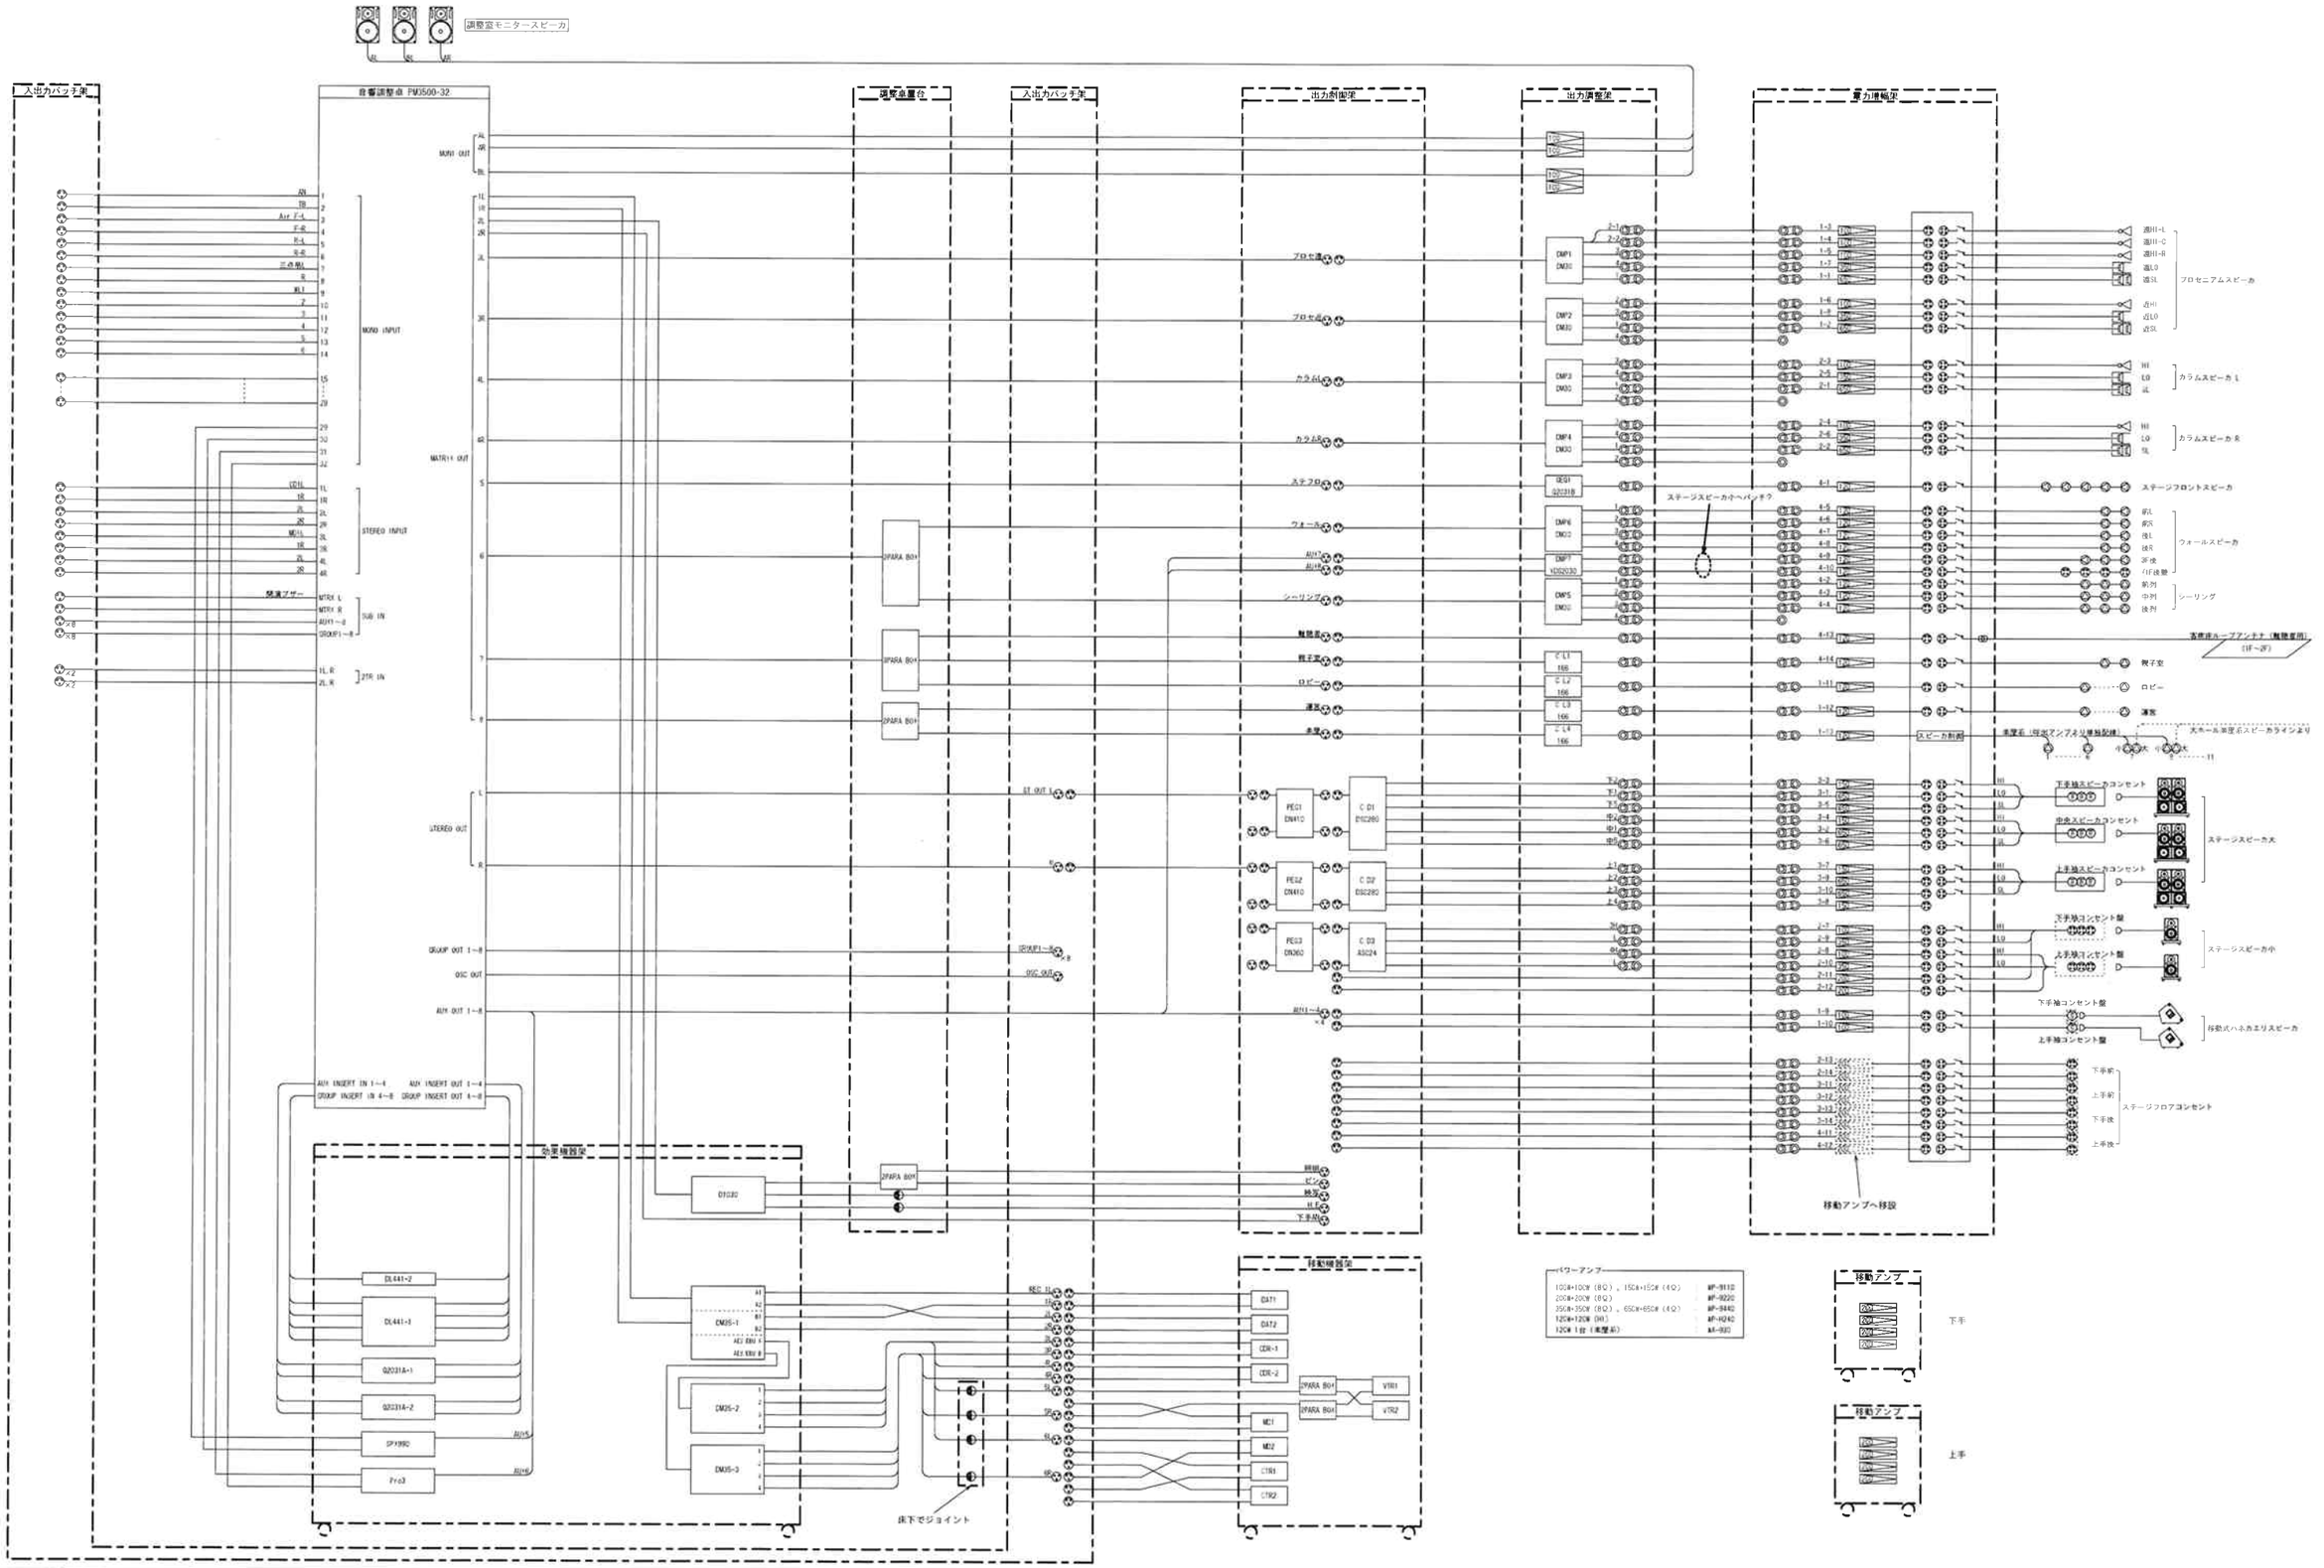

訂正		特記	承認	担当	製図 青野	作図 07年 04月 27日	件名 香川県県民ホール　アクトホール
			ヤマハサウンドテック株式会社 YAMAHA SOUND TECHNOLOGIES INC.			縮尺	図名 音響調整卓 入替分　系統図

図番

製番